


Entrée Public

Echelle 1/125
 1 cm = 1,25m
 4 cm = 5m
 20,8 cm = 26m

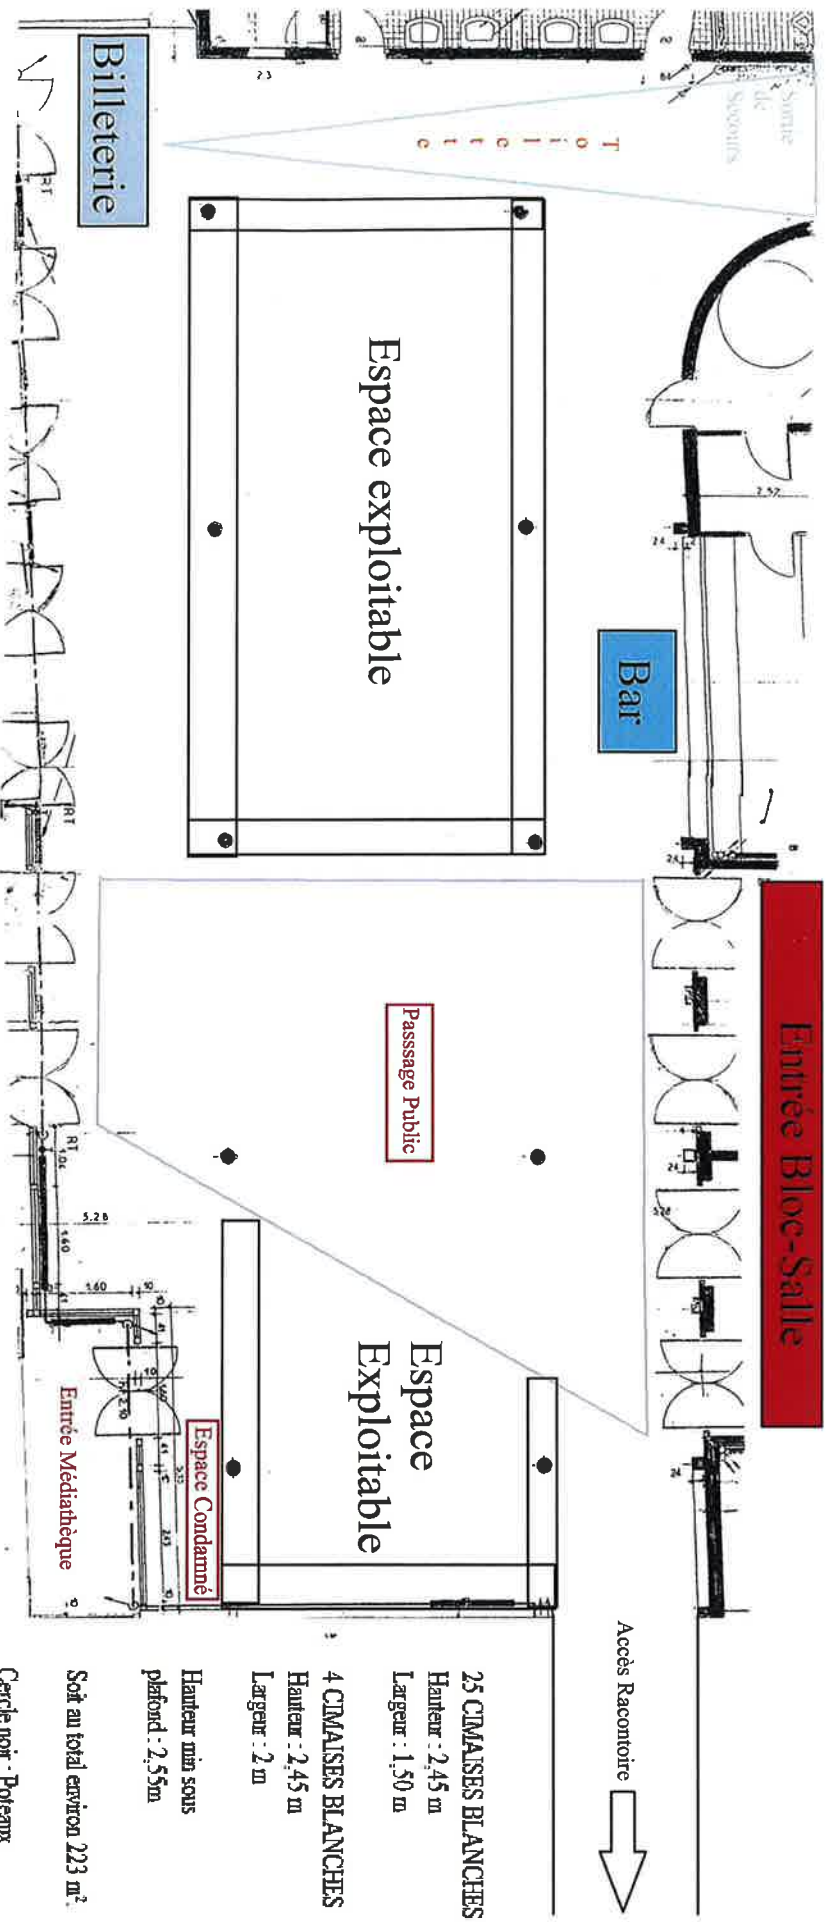

Entrée Public

Accès Raconteur →

25 CIMAISES BLANCHES

Hauteur : 2,45 m

Largeur : 1,50 m

4 CIMAISES NOIR

Hauteur : 2,45 m

Largeur : 2 m

Hauteur min sous
plafond : 2,55m

Soit au total environ 223 m²

Cercle noir : Poteaux

Echelle 1/125
1 cm = 1,25m
4 cm = 5m
20,8 cm = 26m